



АДМИНИСТРАЦИЯ  
АНАДЫРСКОГО МУНИЦИПАЛЬНОГО РАЙОНА

**ПОСТАНОВЛЕНИЕ**

от 5 апреля 2023 г.

г. Анадырь

№ 214

**О выдаче Государственному предприятию Чукотского автономного округа «Чукоткоммунхоз» разрешения на использование земель или земельного участка, находящихся в государственной или муниципальной собственности, без предоставления земельного участка и установления сервитута, публичного сервитута**

В соответствии со статьями 39.33, 39.34, 39.35 Земельного кодекса Российской Федерации, частью 2 статьи 3.3 Федерального закона от 25 октября 2001 года № 137-ФЗ «О введении в действие Земельного кодекса Российской Федерации», постановлением Правительства Российской Федерации от 27 ноября 2014 года № 1244 «Об утверждении Правил выдачи разрешения на использование земель или земельного участка, находящихся в государственной или муниципальной собственности», постановлением Правительства Чукотского автономного округа от 24 июля 2015 года № 413 «Об утверждении Порядка и условий размещения объектов на землях или земельных участках, находящихся в государственной или муниципальной собственности, на территории Чукотского автономного округа без предоставления земельных участков и установления сервитутов», постановлением Администрации Анадырского муниципального района от 29 июня 2022 года № 507 «Об утверждении административного регламента по предоставлению муниципальной услуги «Выдача разрешения на использование земель или земельного участка, находящихся в государственной или муниципальной собственности, без предоставления земельного участка и установления сервитута, публичного сервитута», на основании заявления Государственного предприятия Чукотского автономного округа «Чукоткоммунхоз» от 22 марта 2023 года № 01-12/1122 о выдаче разрешения на использование земель или земельного участка, находящихся в государственной или муниципальной собственности, без предоставления земельного участка и установления сервитута, публичного сервитута, Администрация

Анадырского муниципального района

ПОСТАНОВЛЯЕТ:

1. Выдать Государственному предприятию Чукотского автономного округа «Чукоткоммунхоз» разрешение на использование земельных участков с кадастровыми номерами 87:04:090003:332, 87:04:000000:4569, 87:04000000:4571, местоположение земельных участков: Чукотский автономный округ, р-н Анадырский, пгт Угольные Копи, площадь 23 квадратных метра, согласно приложению к настоящему постановлению. Цель использования - «Размещение и эксплуатация сооружения электроэнергетики (ВЛ-6 кВ «Инфекция», линии электропередачи классом напряжения до 35 кВ, на размещение которых не требуется разрешения на строительство. Срок использования - 15 лет.

2. В случае, если использование земельного участка на основании разрешения на использование земельного участка приведёт к порче либо к уничтожению плодородного слоя почвы в границах земельного участка, Государственное предприятие Чукотского автономного округа «Чукоткоммунхоз» обязано:

1) привести земельный участок в состояние, пригодное для его использования в соответствии с разрешённым использованием;

2) выполнить необходимые работы по рекультивации земельного участка.

3. В случае изменения действующего законодательства Государственное предприятие Чукотского автономного округа «Чукоткоммунхоз» обязуется незамедлительно направить в Администрацию Анадырского муниципального района необходимые документы для внесения соответствующих изменений в разрешение на использование земель или земельного участка, находящихся в государственной собственности или муниципальной собственности, без предоставления земель или земельного участка и установления сервитута, публичного сервитута.

4. Действие разрешения на использование земель или земельного участка прекращается со дня предоставления земель или земельного участка гражданину или юридическому лицу.

5. Настоящее постановление подлежит размещению на официальном сайте Администрации Анадырского муниципального района в информационно-телекоммуникационной сети «Интернет».

6. Контроль за исполнением настоящего постановления возложить на заместителя Главы Администрации - начальника Управления финансов, экономики и имущественных отношений Администрации Анадырского муниципального района Хамченко Н.А.



И.о. Главы Администрации

А.А. Исканцев

Приложение  
к постановлению Администрации  
Анадырского муниципального района  
от 5 апреля 2023 г. № 214


**СХЕМА**  
**координат характерных точек границ**  
**территории используемых земельных участков**

1. Сведения о характерных точках границ образуемых земельных участков				
Обозначение земельного участка :ЗУ1				
Зона № МСК-87, зона 6, 6 градусная				
Обозначение характерных точек границ	Координаты, м		Средняя квадратическая погрешность положения характерной точки (M <sub>i</sub> ), м	Описание закрепления точки
	Х	У		
1	2	3	4	5
:ЗУ1(1)	–	–	–	–
н1	972961.74	6553990.96	0.10	–
н2	972961.41	6553991.91	0.10	–
н3	972960.46	6553991.58	0.10	–
н4	972960.79	6553990.63	0.10	–
н1	972961.74	6553990.96	0.10	–
:ЗУ1(2)	–	–	–	–
н5	972949.99	6554024.99	0.10	–
н6	972949.66	6554025.94	0.10	–
н7	972948.71	6554025.61	0.10	–
н8	972949.04	6554024.66	0.10	–
н5	972949.99	6554024.99	0.10	–
:ЗУ1(3)	–	–	–	–
н9	972942.80	6554045.78	0.10	–
н10	972942.47	6554046.73	0.10	–
н11	972941.52	6554046.40	0.10	–
н12	972941.85	6554045.45	0.10	–
н9	972942.80	6554045.78	0.10	–
:ЗУ1(4)	–	–	–	–
н13	972931.70	6554077.92	0.10	–
н14	972931.37	6554078.87	0.10	–
н15	972930.42	6554078.54	0.10	–
н16	972930.75	6554077.59	0.10	–
н13	972931.70	6554077.92	0.10	–
:ЗУ1(5)	–	–	–	–
н17	972920.60	6554110.05	0.10	–
н18	972920.27	6554111.00	0.10	–
н19	972919.32	6554110.67	0.10	–
н20	972919.65	6554109.72	0.10	–
н17	972920.60	6554110.05	0.10	–
:ЗУ1(6)	–	–	–	–
н21	972909.50	6554142.19	0.10	–
н22	972909.17	6554143.14	0.10	–
н23	972908.22	6554142.81	0.10	–
н24	972908.55	6554141.86	0.10	–
н21	972909.50	6554142.19	0.10	–
:ЗУ1(7)	–	–	–	–

н25	972901.34	6554165.82	0.10	—
н26	972901.01	6554166.77	0.10	—
н27	972900.06	6554166.44	0.10	—
н28	972900.39	6554165.49	0.10	—
н25	972901.34	6554165.82	0.10	—
:3У1(8)	—	—	—	—
н29	972890.84	6554196.08	0.10	—
н30	972889.92	6554195.70	0.10	—
н31	972890.30	6554194.78	0.10	—
н32	972891.22	6554195.16	0.10	—
н29	972890.84	6554196.08	0.10	—
:3У1(9)	—	—	—	—
н33	972877.04	6554226.07	0.10	—
н34	972876.12	6554225.68	0.10	—
н35	972876.54	6554224.76	0.10	—
н36	972877.46	6554225.16	0.10	—
н33	972877.04	6554226.07	0.10	—
:3У1(10)	—	—	—	—
н37	972864.35	6554253.66	0.10	—
н38	972863.44	6554253.27	0.10	—
н39	972863.86	6554252.36	0.10	—
н40	972864.78	6554252.75	0.10	—
н37	972864.35	6554253.66	0.10	—
:3У1(11)	—	—	—	—
н41	972851.67	6554281.25	0.10	—
н42	972850.75	6554280.86	0.10	—
н43	972851.17	6554279.95	0.10	—
н44	972852.09	6554280.34	0.10	—
н41	972851.67	6554281.25	0.10	—
:3У1(12)	—	—	—	—
н45	972838.99	6554308.84	0.10	—
н46	972838.07	6554308.45	0.10	—
н47	972838.49	6554307.54	0.10	—
н48	972839.41	6554307.93	0.10	—
н45	972838.99	6554308.84	0.10	—
:3У1(13)	—	—	—	—
н49	972829.33	6554326.01	0.10	—
н50	972830.04	6554325.30	0.10	—
н51	972831.45	6554326.71	0.10	—
н52	972830.74	6554327.42	0.10	—
н49	972829.33	6554326.01	0.10	—
:3У1(14)	—	—	—	—
н53	972801.96	6554324.31	0.10	—
н54	972802.96	6554324.36	0.10	—
н55	972802.90	6554325.36	0.10	—
н56	972801.91	6554325.31	0.10	—
н53	972801.96	6554324.31	0.10	—
:3У1(15)	—	—	—	—
н57	972768.01	6554322.46	0.10	—
н58	972769.01	6554322.52	0.10	—
н59	972768.95	6554323.52	0.10	—
н60	972767.95	6554323.46	0.10	—
н57	972768.01	6554322.46	0.10	—
:3У1(16)	—	—	—	—
н61	972734.06	6554320.61	0.10	—
н62	972735.06	6554320.67	0.10	—
н63	972735.01	6554321.66	0.10	—
н64	972734.01	6554321.61	0.10	—
н61	972734.06	6554320.61	0.10	—
:3У1(17)	—	—	—	—
н65	972700.12	6554318.76	0.10	—

н66	972701.11	6554318.82	0.10	—
н67	972701.06	6554319.82	0.10	—
н68	972700.06	6554319.76	0.10	—
н65	972700.12	6554318.76	0.10	—
:3Y1(18)	—	—	—	—
н69	972666.17	6554316.91	0.10	—
н70	972667.17	6554316.97	0.10	—
н71	972667.11	6554317.97	0.10	—
н72	972666.11	6554317.91	0.10	—
н69	972666.17	6554316.91	0.10	—
:3Y1(19)	—	—	—	—
н73	972631.53	6554315.24	0.10	—
н74	972632.24	6554314.53	0.10	—
н75	972633.65	6554315.94	0.10	—
н76	972632.94	6554316.65	0.10	—
н73	972631.53	6554315.24	0.10	—
:3Y1(20)	—	—	—	—
н77	972631.44	6554351.09	0.10	—
н78	972631.44	6554353.09	0.10	—
н79	972630.44	6554353.09	0.10	—
н80	972630.44	6554351.09	0.10	—
н77	972631.44	6554351.09	0.10	—

Схема расположения земельного участка или земельных участков на кадастровом плане территории

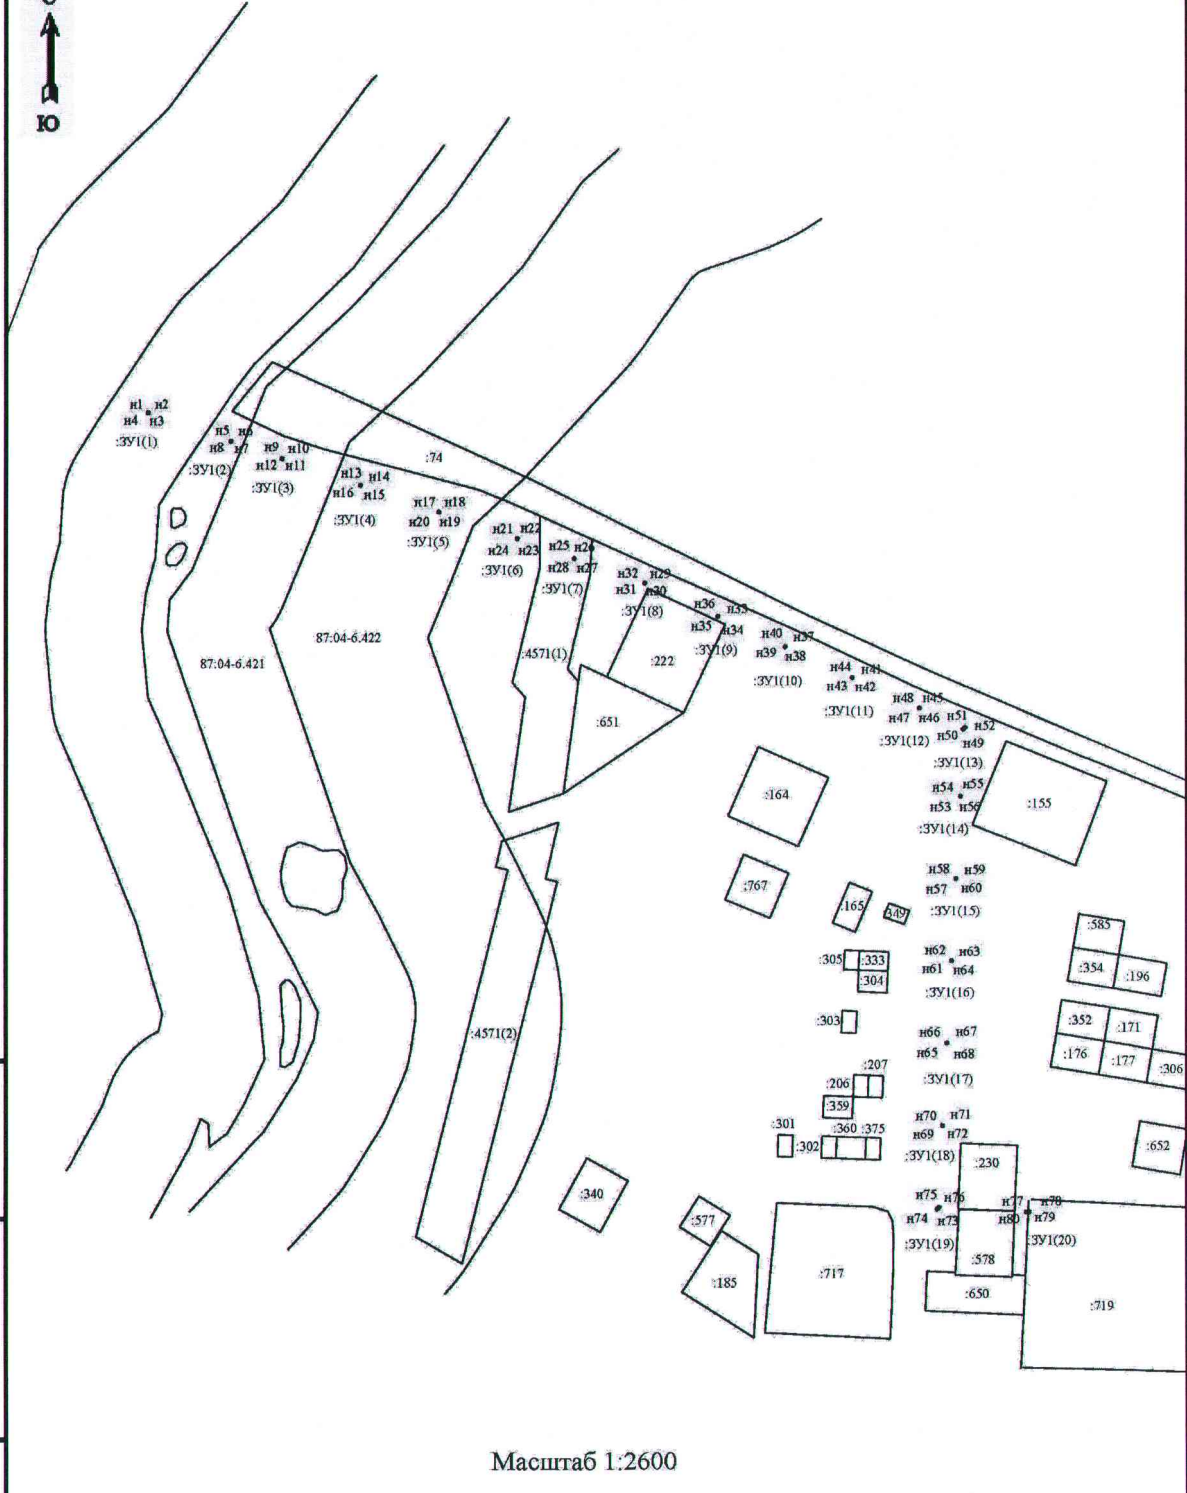

Масштаб 1:2600

Изм.	Кол.уч.	Лист	№ док.	Подп.	Дата
Изм.	Кол.уч.	Лист	№ док.	Подп.	Дата

22/8700-23-СРЗУ

Лист  
5

## Условные обозначения:

№ п/п	Название условного знака	Изображение	Описание изображения
1	2	3	4
1	Земельный участок, размеры которого могут быть переданы в масштабе разделов графической части		для изображения применяются условные знаки №3, №4
2	Земельный участок, размеры которого не могут быть переданы в масштабе разделов графической части <sup>1</sup> : а) земельный участок, имеющийся в ЕГРН сведения о границе которого достаточны для определения ее положения на местности; б) земельный участок, имеющийся в ЕГРН сведения о границе которого недостаточны для определения ее положения на местности; в) ранее учтенный земельный участок, представляющий собой единое землепользование с преобладанием обособленных участков, имеющийся в ЕГРН сведения о границах которых достаточны для определения их положения на местности; г) ранее учтенный земельный участок, представляющий собой единое землепользование с преобладанием обособленных участков, имеющийся в ЕГРН сведения о границах которых недостаточны для определения их положения на местности; д) ранее учтенный земельный участок, представляющий собой единое землепользование с преобладанием условных участков, имеющийся в ЕГРН сведения о границах которых достаточны для определения их положения на местности; е) ранее учтенный земельный участок, представляющий собой единое землепользование с преобладанием условных участков, имеющийся в ЕГРН сведения о границах которых недостаточны для определения их положения на местности		квадрат черного цвета с длиной стороны 3 мм  квадрат с длиной стороны 3 мм, очерченный линией черного цвета, толщиной 0,2 мм  квадраты черного цвета с длиной стороны 2 мм, соединенные штрихами черного цвета, толщиной 0,2 мм  квадраты с длиной стороны 2 мм, очерченные линией черного цвета, толщиной 0,2 мм, соединенные штрихами черного цвета, толщиной 0,2 мм  сплошные параллельные линии толщиной 0,2 мм и расстоянием между ними 1 мм  пунктирные параллельные линии с расстоянием между ними 1 мм. Интервал между штрихами – 1 мм, длина штриха – 2 мм, толщина – 0,2 мм
3	Часть границы: а) существующая часть границы, имеющаяся в ЕГРН сведения о которой достаточны для определения ее местоположения; б) вновь образованная часть границы, сведения о которой достаточны для определения ее местоположения; в) существующая часть границы, имеющаяся в ЕГРН сведения о которой недостаточны для определения ее местоположения; г) вновь образованная часть границы, сведения о которой недостаточны для определения ее местоположения		сплошная линия черного цвета, толщиной 0,2 мм  сплошная линия красного цвета, толщиной 0,2 мм (допускается линия черного цвета, выделенная маркером красного цвета, шириной до 3 мм)  пунктирная линия черного цвета, толщиной 0,2 мм, длиной штриха 2 мм и интервалом между штрихами 1 мм  пунктирная линия красного цвета, толщиной 0,2 мм, длиной штриха 2 мм и интервалом между штрихами 1 мм (допускается линия черного цвета, выделенная маркером красного цвета, шириной до 3 мм)
4	Характерная точка границы: а) характерная точка границы, сведения о которой не позволяют однозначно определить ее положение на местности б) характерная точка границы, сведения о которой позволяют однозначно определить ее положение на местности		окружность диаметром 1,5 мм  круг черного цвета диаметром 1,5 мм
5	Пункт геодезической основы: а) пункт государственной геодезической сети б) пункт опорной межевой сети		равносторонний треугольник со стороной 3,0 мм с точкой внутри квадрат со стороной 2,0 мм с точкой внутри
6	Точка съемочного обоснования		окружность диаметром 2,0 мм с точкой внутри
7	Направления геодезических построений при создании съемочного обоснования		сплошная линия черного цвета толщиной 0,5 мм
8	Направления геодезических построений при определении координат характерных точек границ земельного участка		сплошная линия черного цвета со стрелкой толщиной 0,2 мм

<sup>1</sup> Для обозначения образуемых земельных участков, размеры которых не могут быть переданы в масштабе разделов графической части, применяются условные знаки №2 (а, б), выполненные красным цветом (допускается знак, выполненный черным цветом, выделять маркером красного цвета)

Изм. № подл.	Изм. №
Подп. и дата	Изм. №

Изм.	Кол.уч.	Лист	№ док.	Подп.	Дата
------	---------	------	--------	-------	------

22/8700-23-СРЗУ

Лист

7